
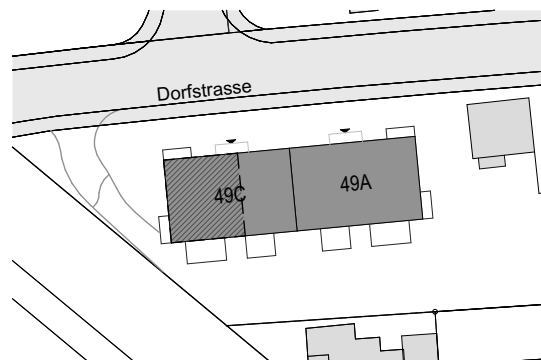
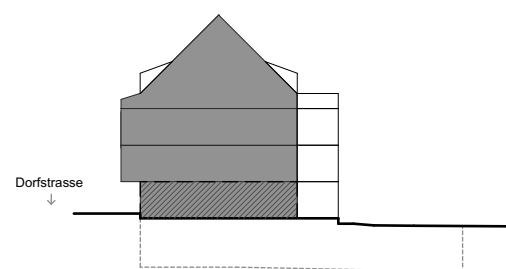
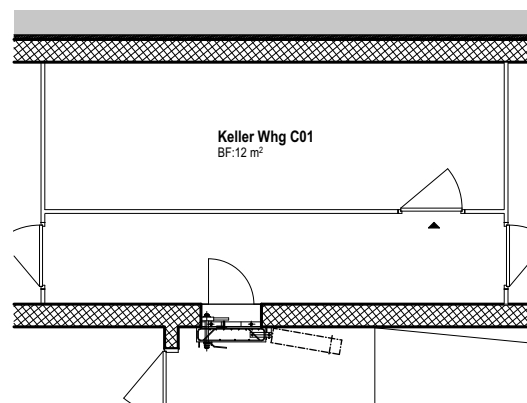


Wohnung C01

Haus 49C, Erdgeschoss 4.5 Zi-Whg, ca. 96m² GF, ca. 39m² Sitzplatz und Wintergarten, ca. 12m² Keller

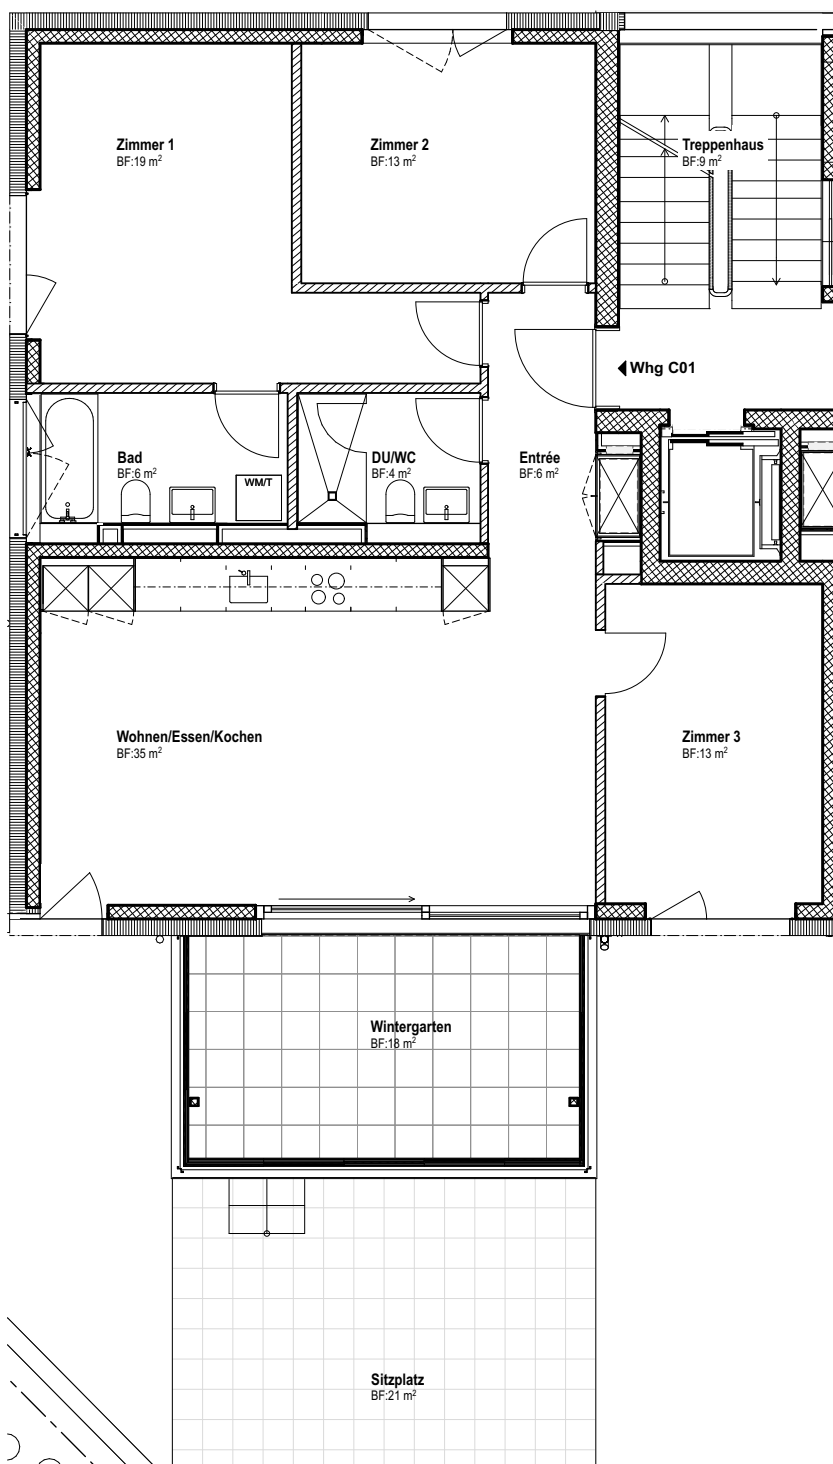

Alle Masse und Flächen sind ca. Angaben | Änderungen bleiben vorbehalten | GF Geschossfläche = Fläche exkl. Treppenhausanteil, Aussenwände, Terrassen, Wohnungs-Trennwände und Leitungsschächte | Stand: 09.05.25